



Commissione Impianti Baseball Softball
CAMPO BASEBALL PER ALLIEVI

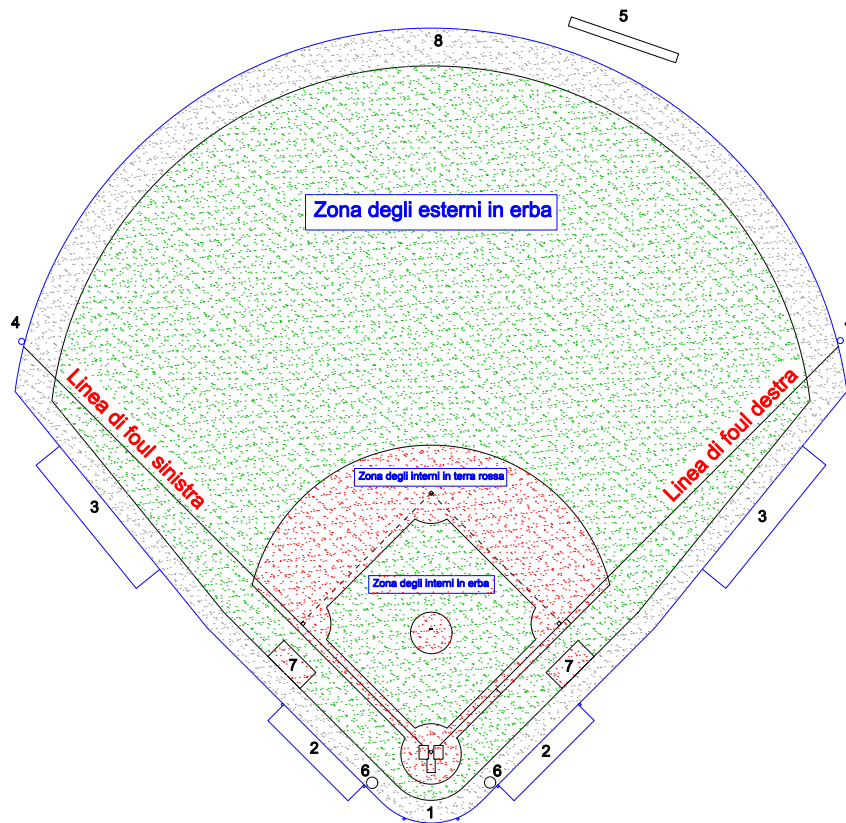

1	Backstop
2	Panchina (dugout)
3	Bullpen
4	Palo di foul altezza 12 mt (min 6 mt)
5	Tabellone segnapunti min 6x2 mt
6	Box successivo battitore r = 0.75 m
7	Box suggeritori
8	Warning track


Dimensioni del terreno di gioco (metri)			
	Linee di foul	Asse centrale	Backstop
Minime regolamentari	76.20	96	9.14

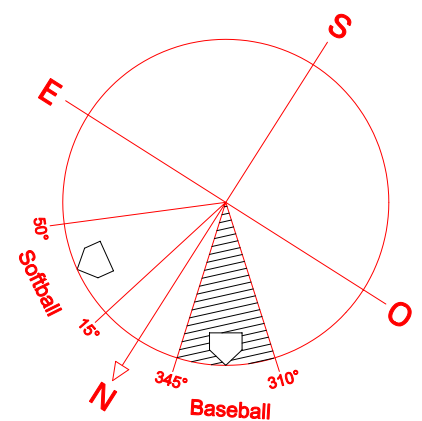

Settori di orientamento


Planimetria Generale
Scala 1:1000

Commissione Impianti Baseball Softball
CAMPO BASEBALL PER ALLIEVI

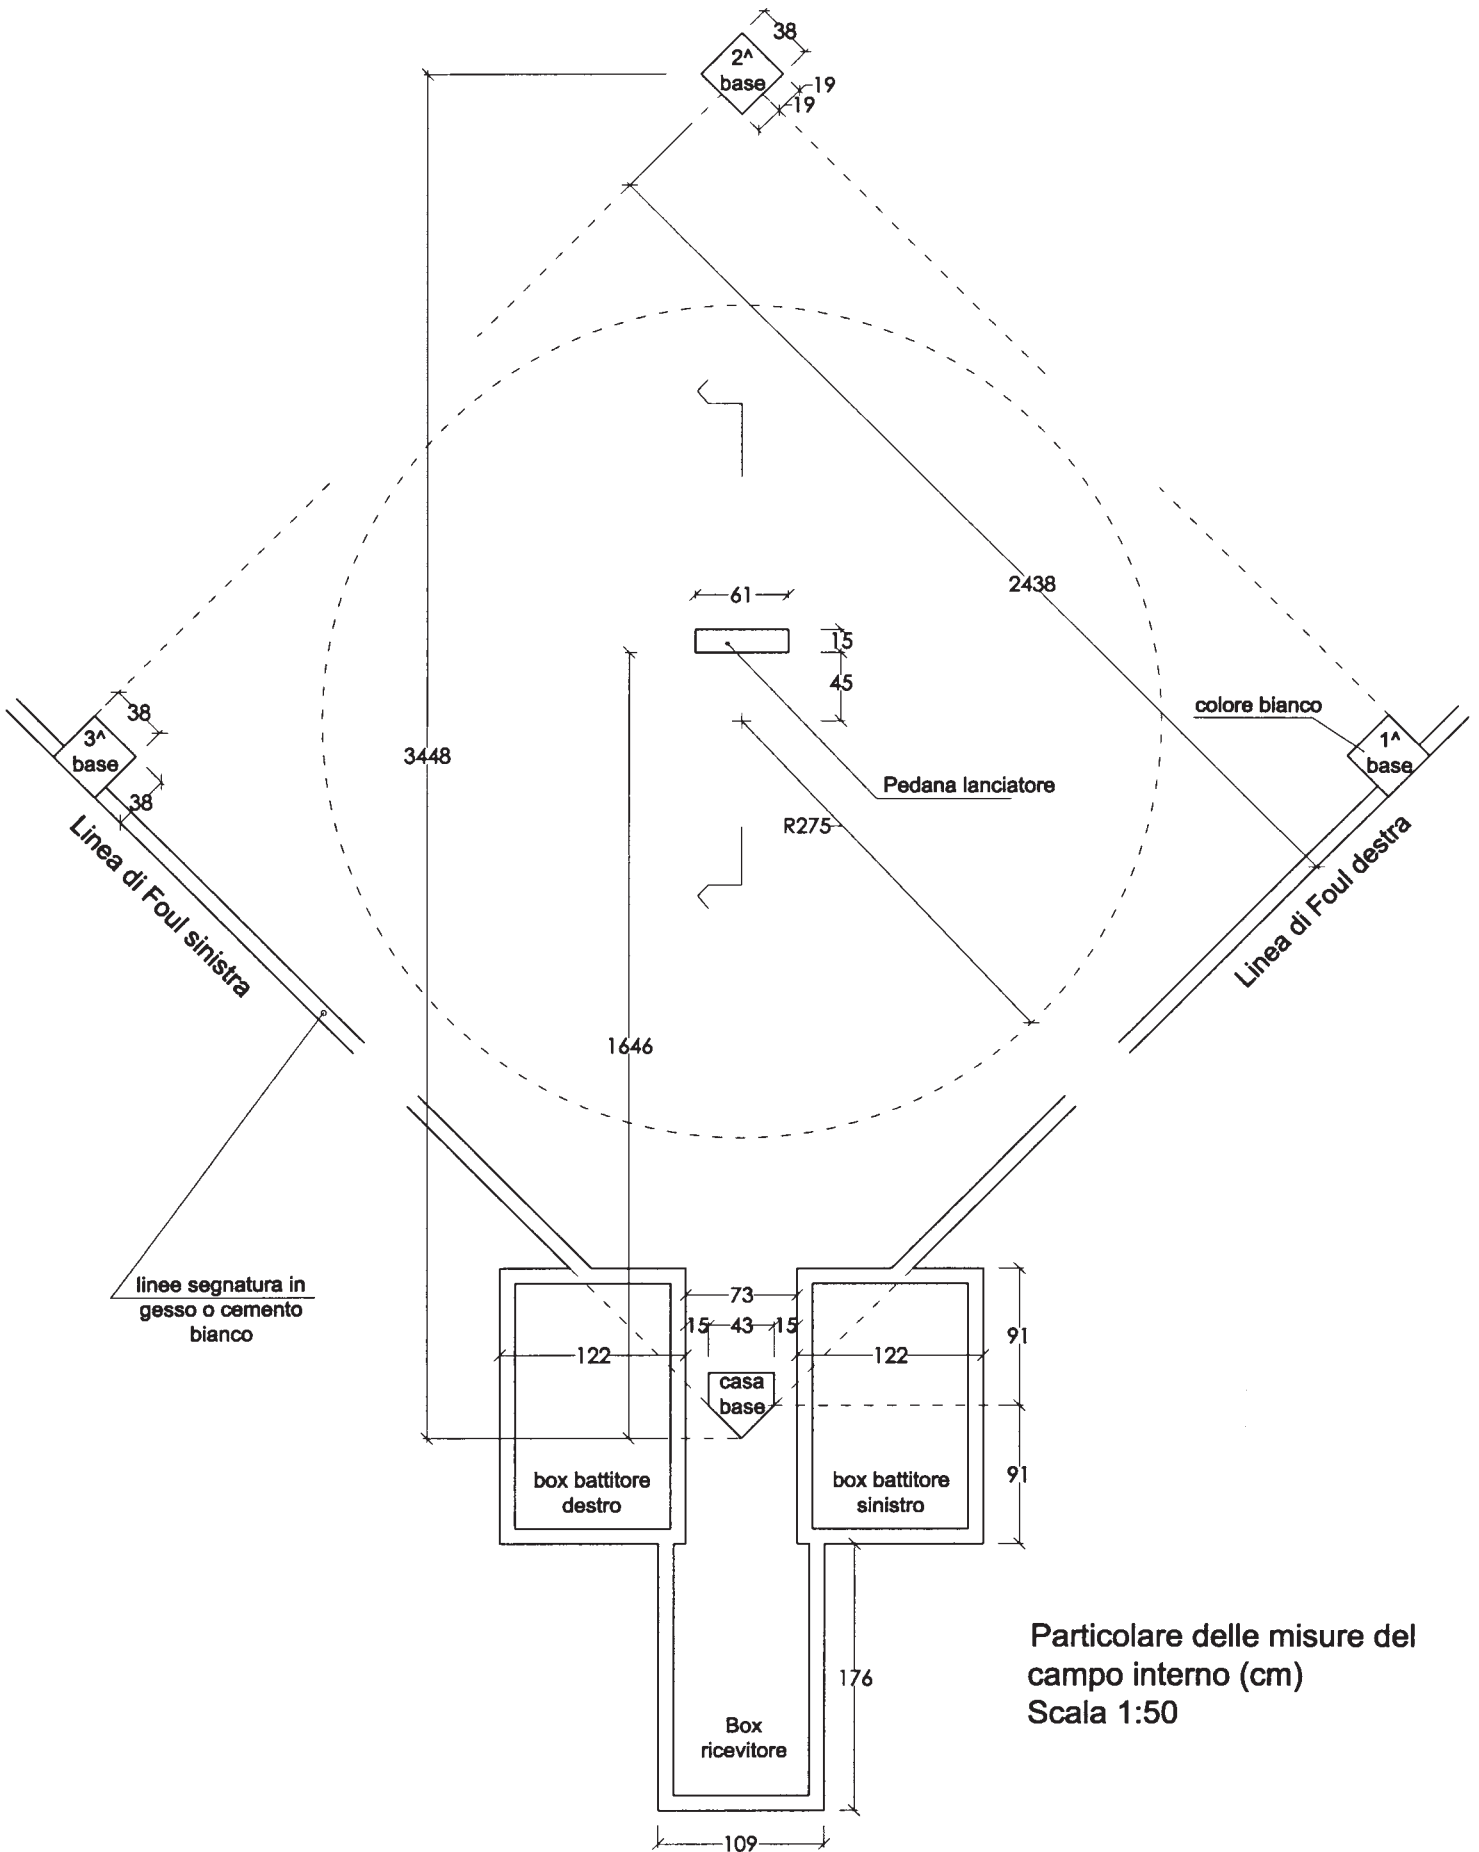

Particolare delle misure del campo interno (cm)
Scala 1:50

Commissione Impianti Baseball Softball
CAMPO BASEBALL PER ALLIEVI

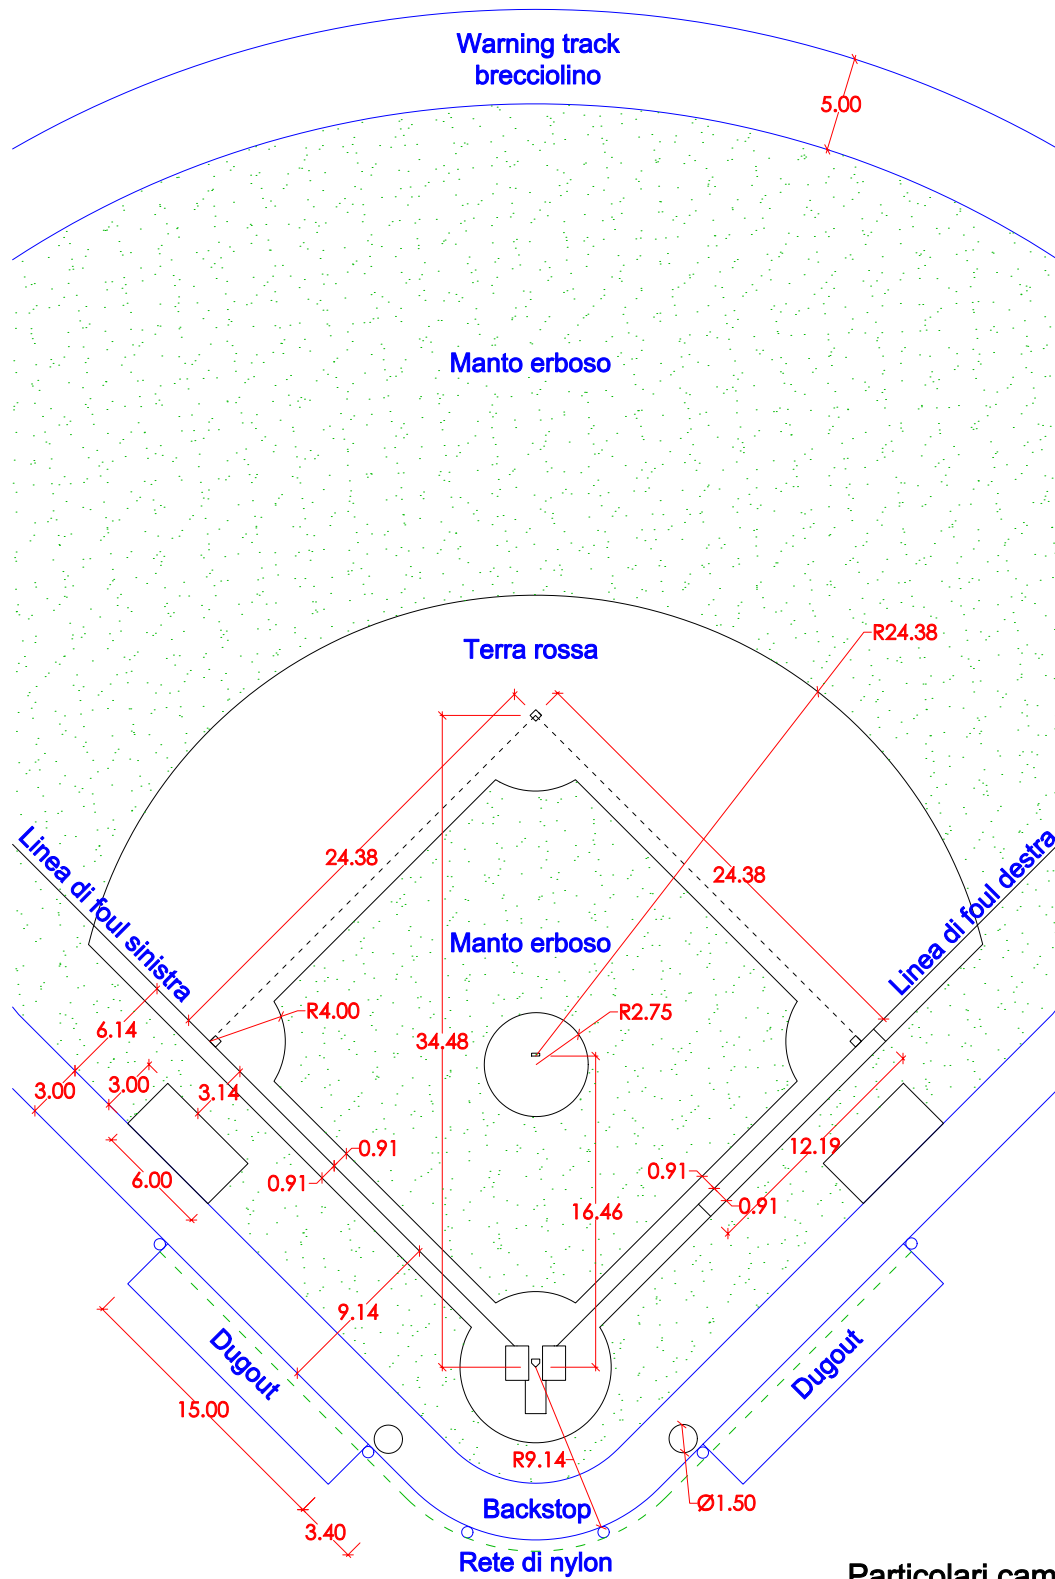

Particolari campo interno
Scala 1:400

Dimensioni del terreno di gioco (metri)			
	Linee di foul	Asse centrale	Backstop
Minime regolamentari	76.20	96	9.14